


ул. Тульская

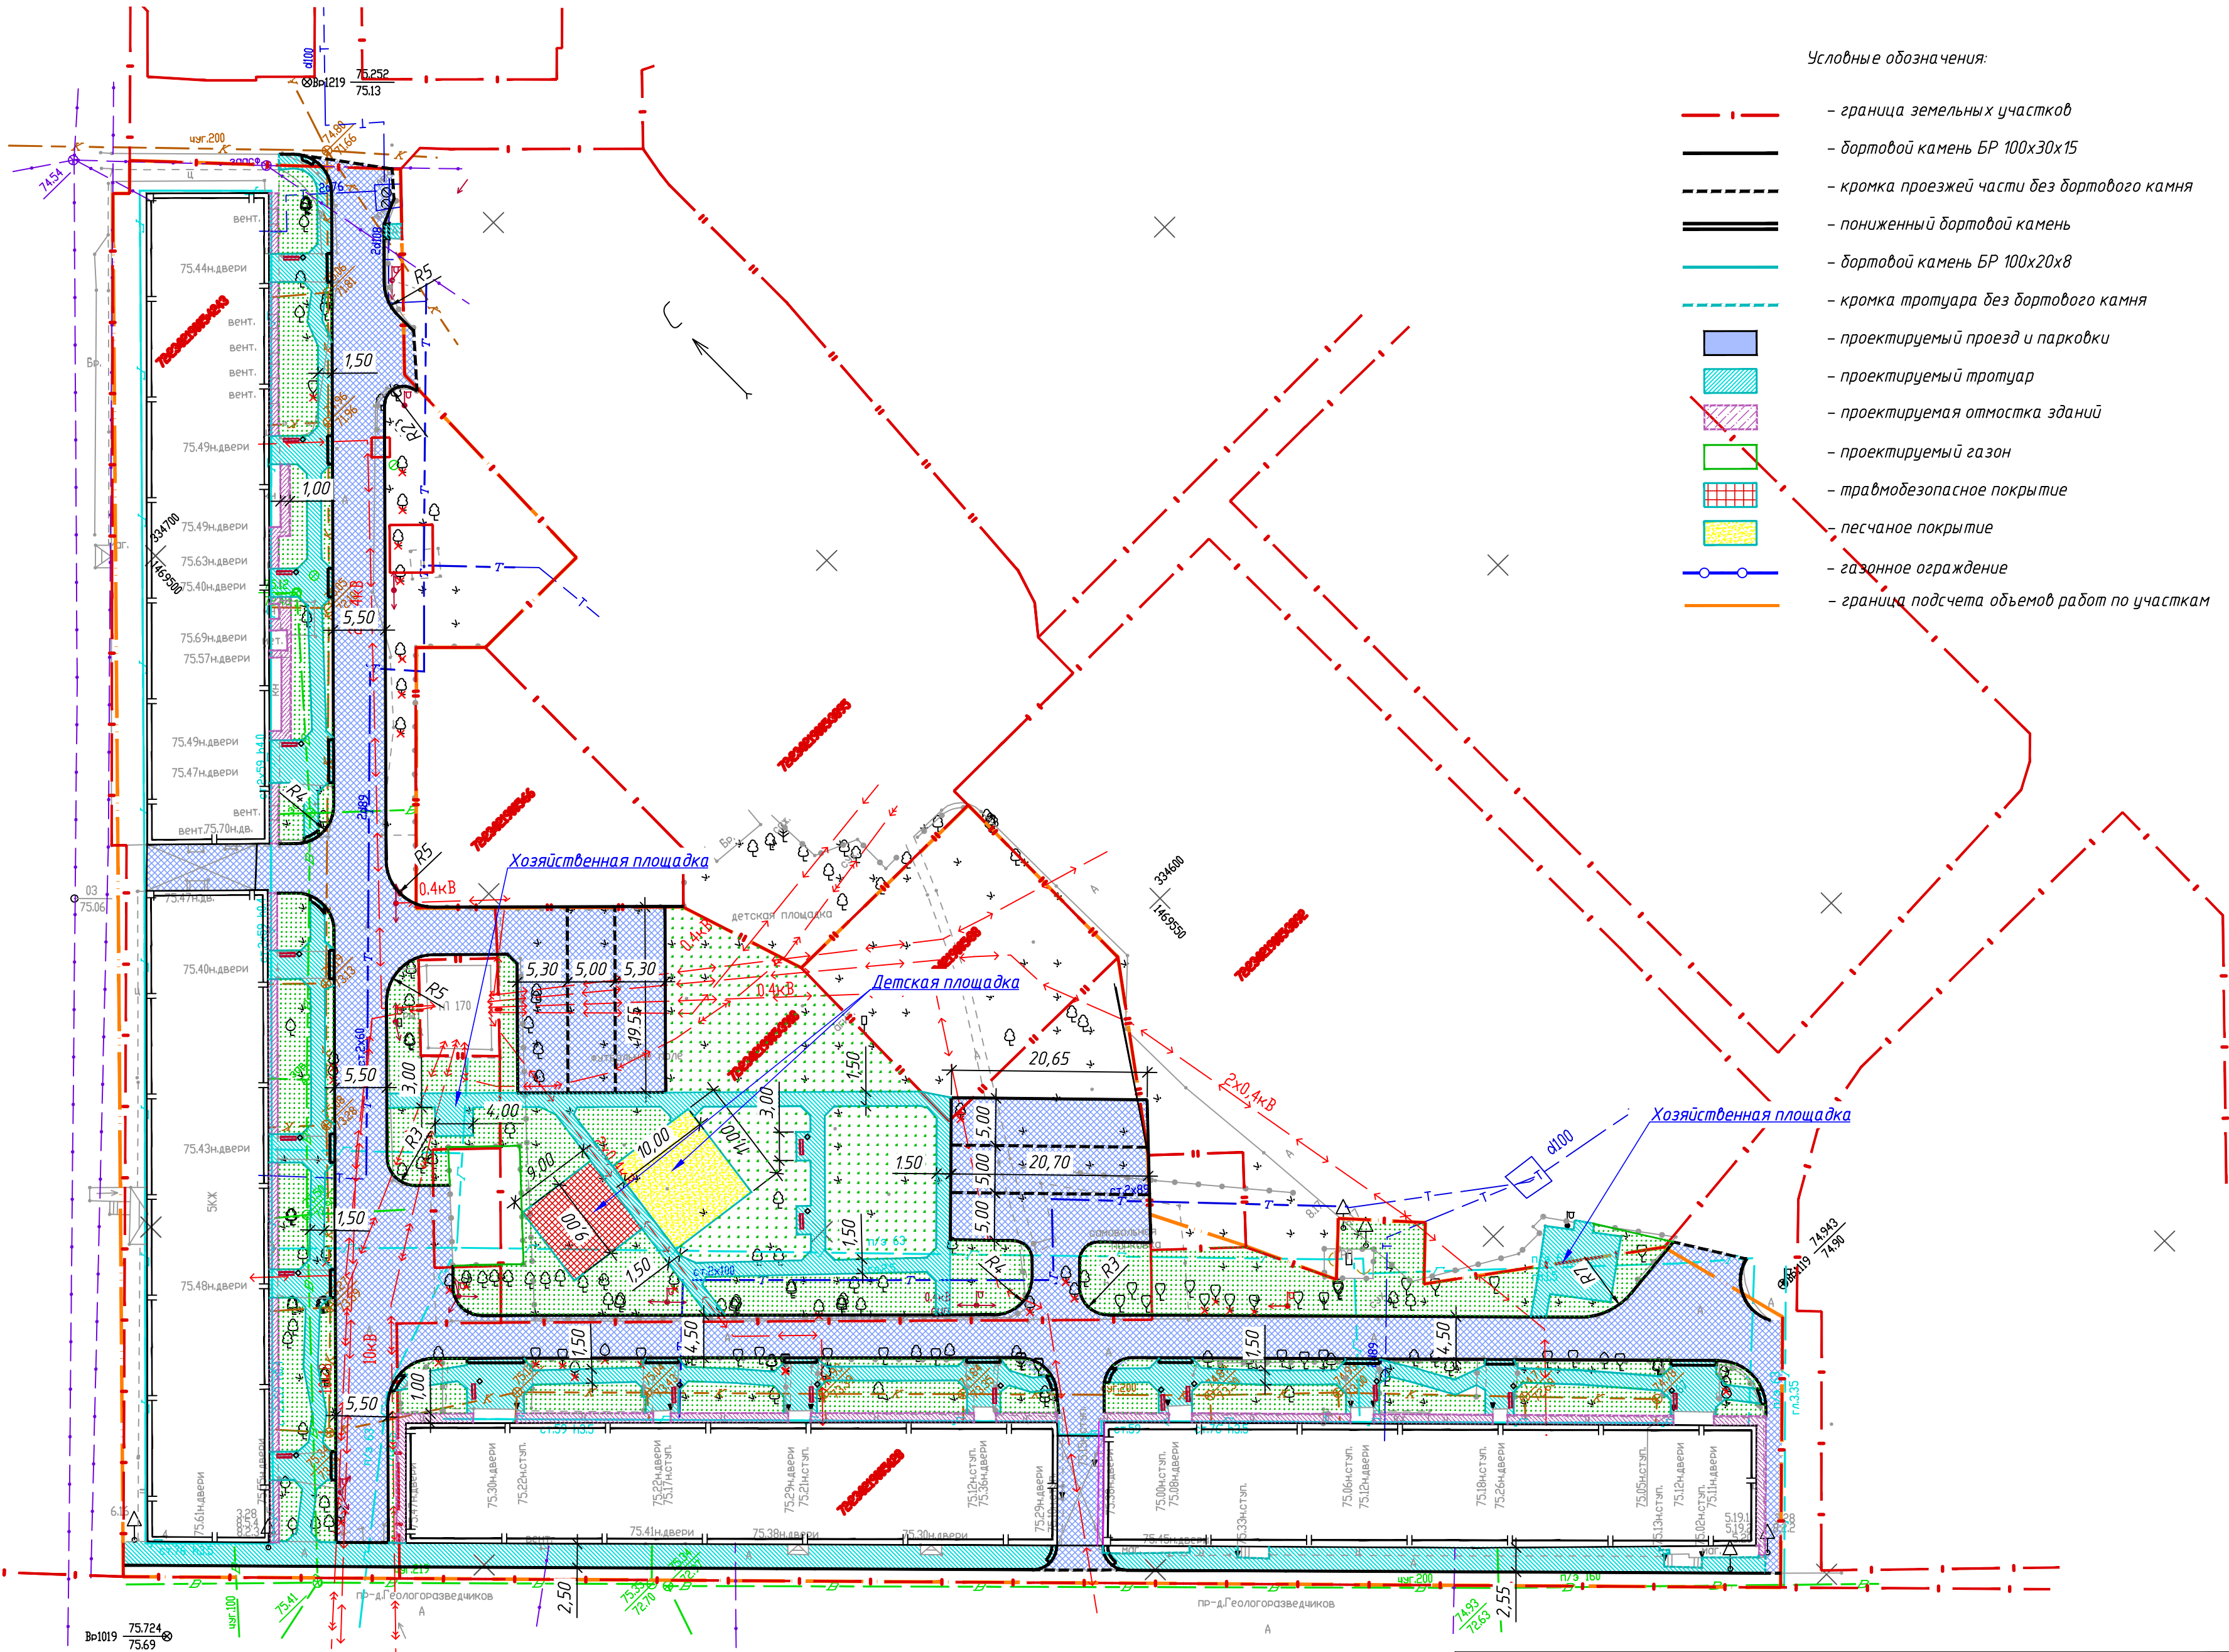

- Условные обозначения:
- граница земельных участков
 - бортовой камень БР 100х30х15
 - кромка проезжей части без бортового камня
 - пониженный бортовой камень
 - бортовой камень БР 100х20х8
 - кромка тротуара без бортового камня
 - проектируемый проезд и парковки
 - проектируемый тротуар
 - проектируемая отмостка зданий
 - проектируемый газон
 - травмобезопасное покрытие
 - песчаное покрытие
 - газонное ограждение
 - граница подсчета объемов работ по участкам

009/19 - ПЗУ1					
«Благоустройство дворовой территории по ул. Тульская, 4; ул. Геологоразведчиков, 33»					
Изм.	Кол.уч.	Лист	№ док.	Подпись	Дата
Разраб.	Лапка				10.19
Проверил	Володин				10.19
Схема планировочной организации земельного участка					
П				Лист	Листов
П				2	
План благоустройства по ул. Тульская, 4; ул. Геологоразведчиков, 33. М 1:500					
ООО "ГРАДИЕНТ"					