


Условные обозначения:

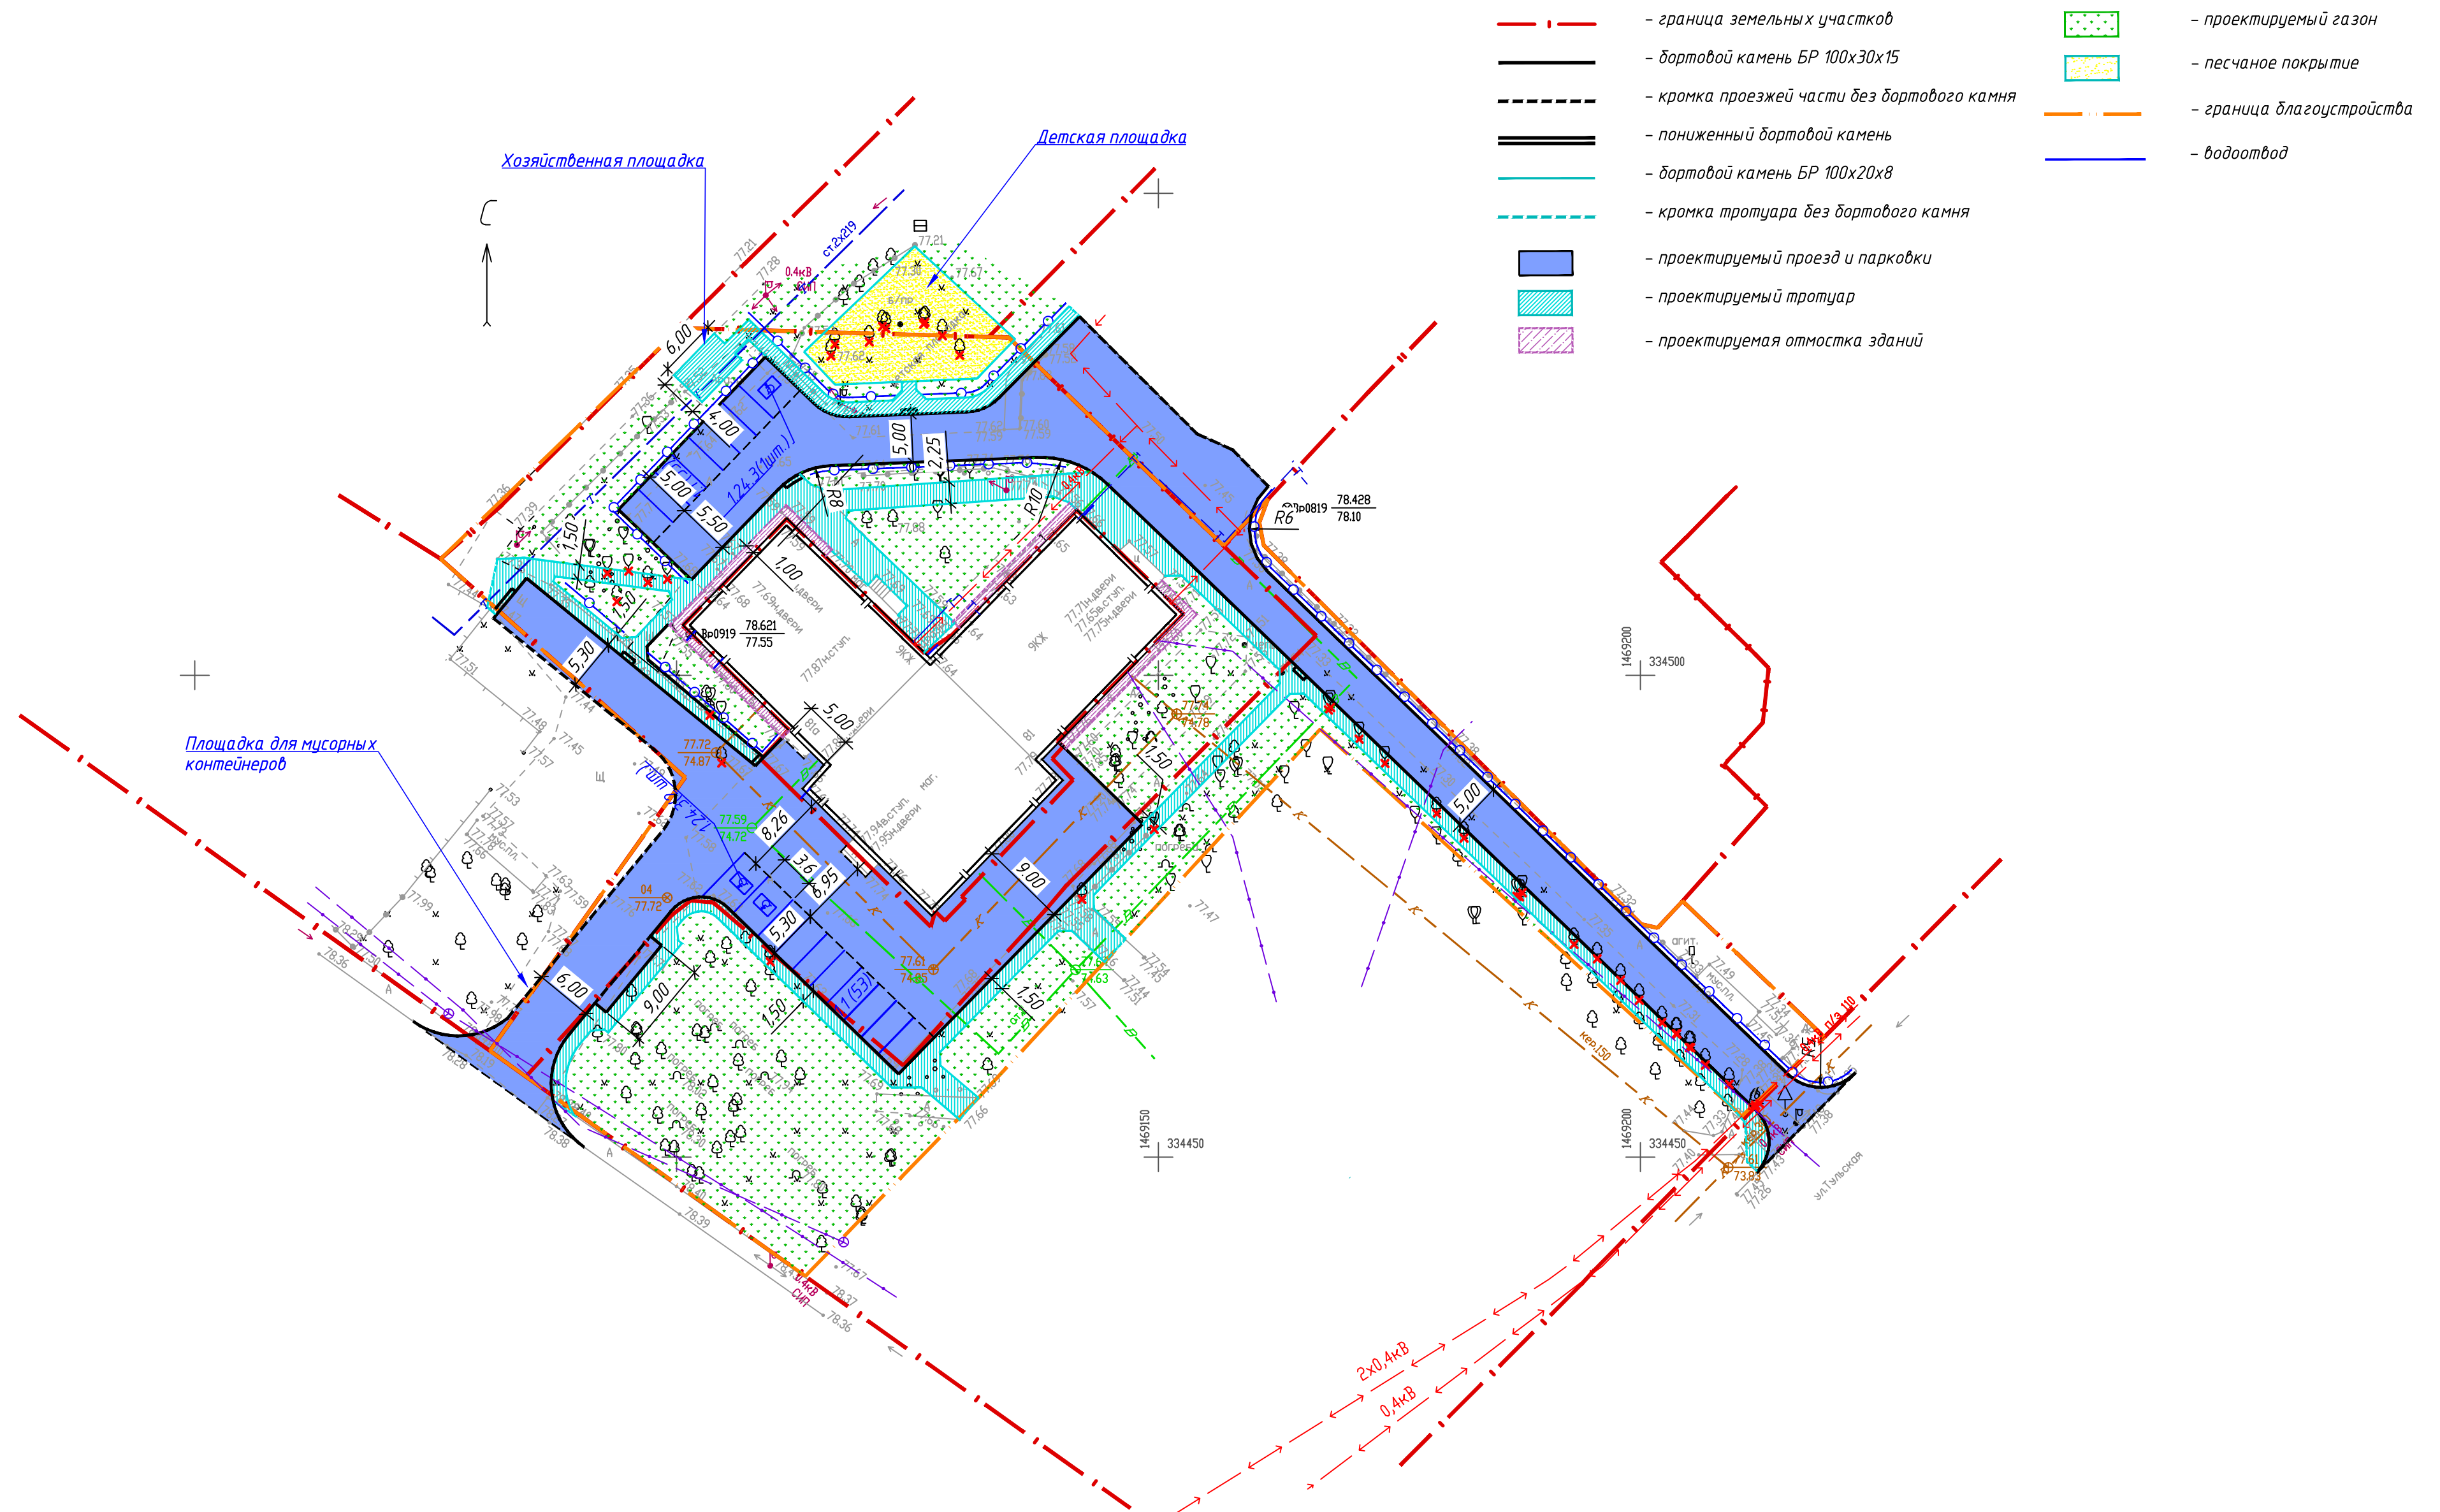

Инв. № подл	Подп. и дата	Взам. инв. №

						009/19- ПЗУЗ			
						Благоустройство дворовых территорий Ленинского административного округа города Тюмени			
Изм.	Колуч.	Лист	И док.	Подпись	Дата	Схема планировочной организации земельного участка	Стадия	Лист	Листов
Разраб.	Лапко				09.19		П	2	
Проверил	Володин				09.19				
						План благоустройства по ул. 50 лет ВЛКСМ 81, 81А. М 1:500	ООО "ГРАДИЕНТ"		
Н Контр.	Лиденко				09.19				