

Инв. № подл. Подп. и дата. Взам. инв. №

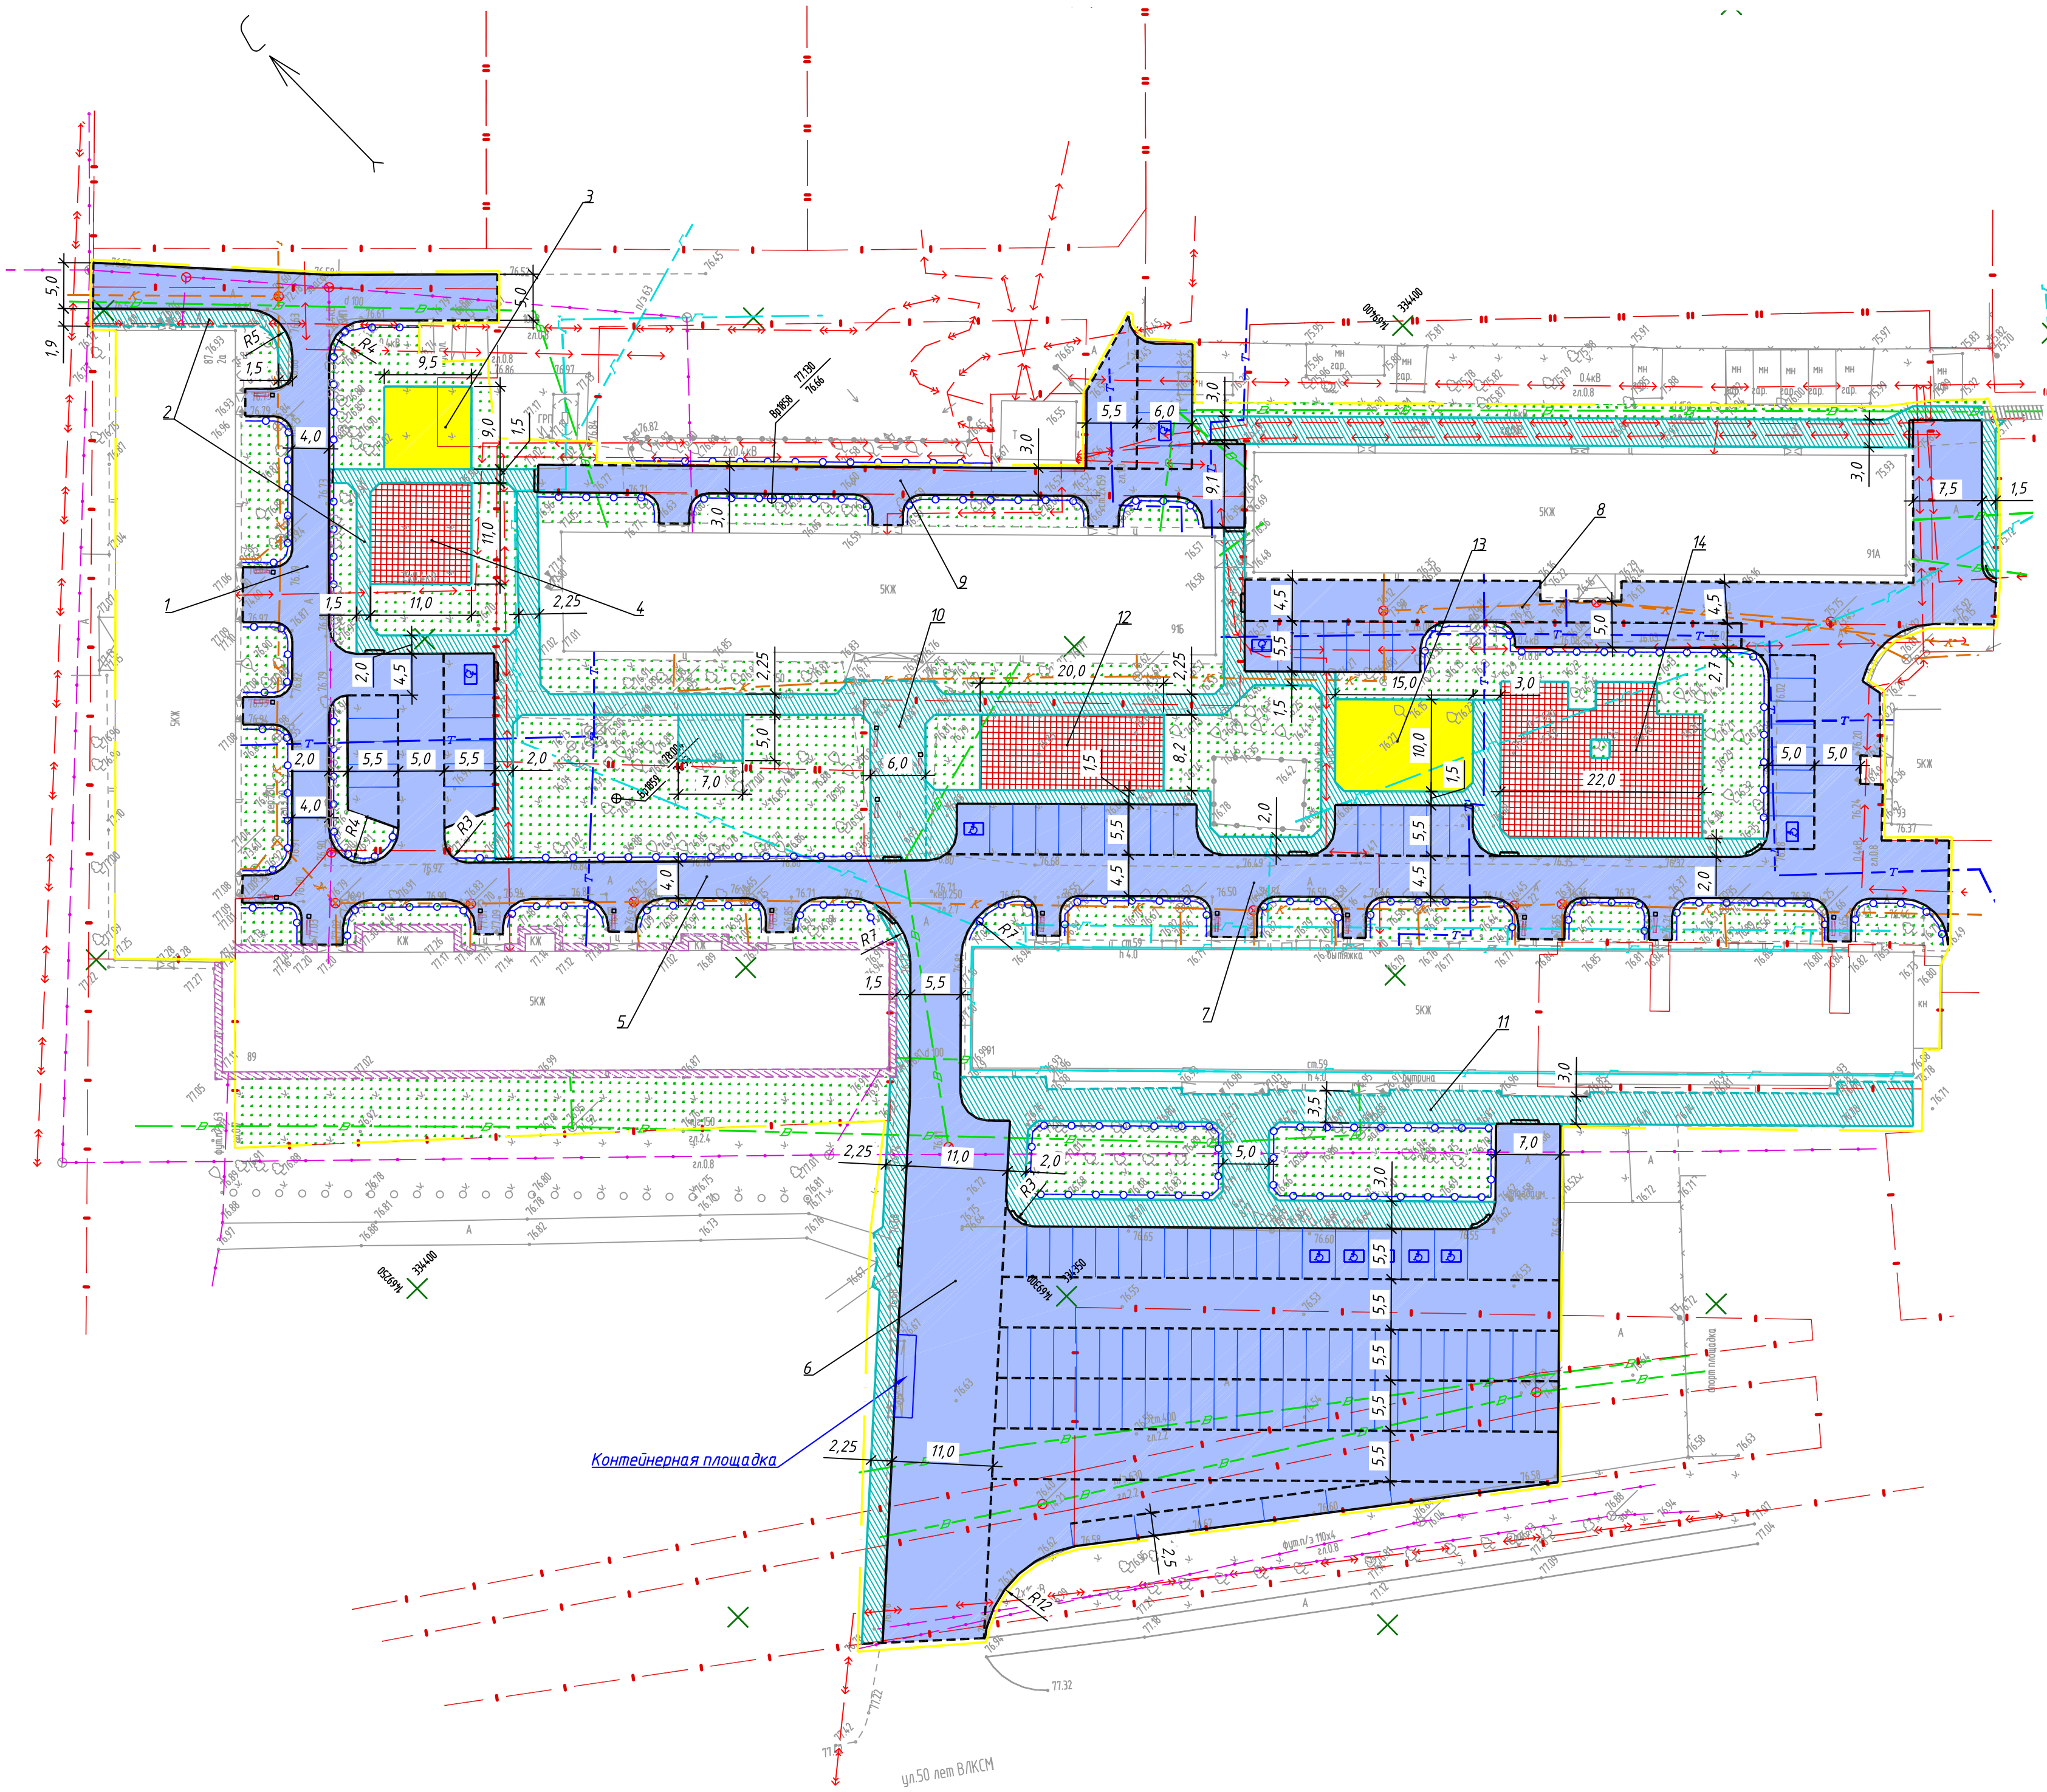


Схема сопряжения проезжей части с тротуаром с установкой бортового камня БР100.30.15 М 1:20


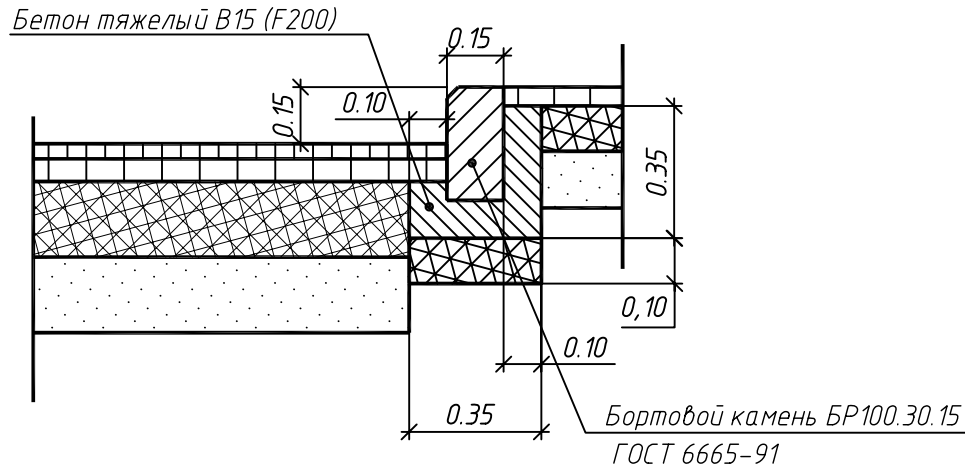


Схема сопряжения тротуара с газоном с установкой бортового камня БР100.20.8 М 1:10

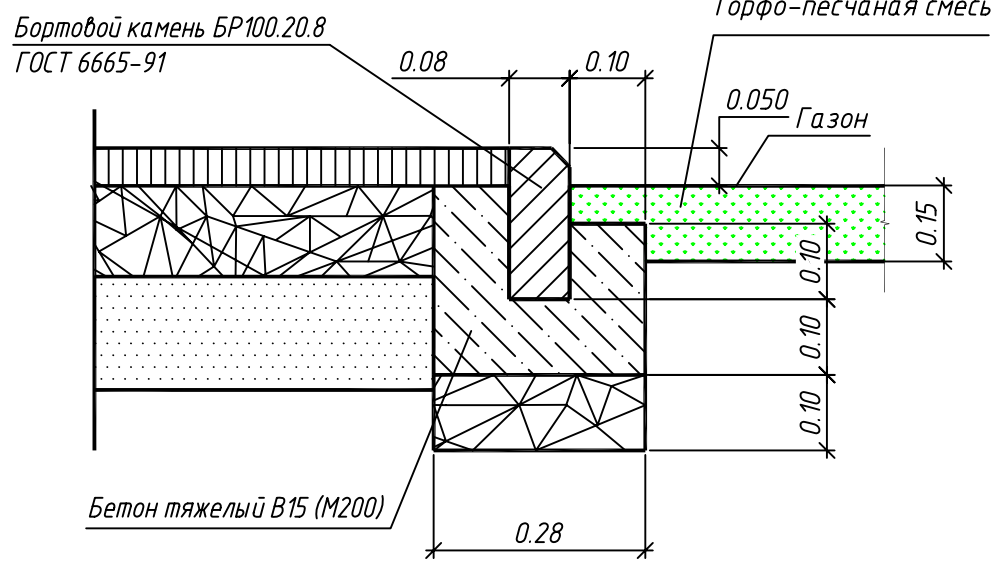

Условные обозначения:

- граница земельных участков
- бортовой камень БР 100х30х15
- кромка проезжей части без бортового камня
- пониженный бортовой камень
- бортовой камень БР 100х20х8
- кромка тротуара без бортового камня
- металлическое газонное ограждение
- проектируемый проезд и парковки
- проектируемый тротуар
- проектируемая отмостка зданий
- проектируемый газон
- граница устройства газона
- травмобезопасное покрытие
- песчаное покрытие
- граница благоустройства

ВЕДОМОСТЬ ТРОТУАРОВ, ДОРОЖЕК И ПЛОЩАДОК

Поз.	Наименование	Тип	Площадь покрытия, м2	Примечание
1	Проезд и парковка с бортовым камнем БР 100.30.15 по ГОСТ 6665-91	1	887	
2	Тротуар с бортовым камнем БР 100.20.8 по ГОСТ 6665-91	2	141	
3	Детская площадка с песчаным покрытием и бортовым камнем БР 100.20.8 по ГОСТ 6665-91	4	85	
4	Турнирная площадка с травмобезопасным покрытием и бортовым камнем БР 100.20.8 по ГОСТ 6665-91	3	121	
5	Проезд и парковка с бортовым камнем БР 100.30.15 по ГОСТ 6665-91	1	307	
6	Проезд и парковка с бортовым камнем БР 100.30.15 по ГОСТ 6665-91	1	2825	
7	Проезд и парковка с бортовым камнем БР 100.30.15 по ГОСТ 6665-91	1	1200	
8	Проезд с бортовым камнем БР 100.30.15 по ГОСТ 6665-91	1	658	
9	Проезд с бортовым камнем БР 100.30.15 по ГОСТ 6665-91	1	458	
10	Тротуар с бортовым камнем БР 100.20.8 по ГОСТ 6665-91	2	1014	
11	Тротуар с бортовым камнем БР 100.20.8 по ГОСТ 6665-91	2	761	
12	Детская площадка с травмобезопасным покрытием и бортовым камнем БР 100.20.8 по ГОСТ 6665-91	3	164	
13	Детская площадка с песчаным покрытием и бортовым камнем БР 100.20.8 по ГОСТ 6665-91	4	149	
14	Детская площадка с травмобезопасным покрытием и бортовым камнем БР 100.20.8 по ГОСТ 6665-91	3	343	
15	Отмостка		136	
	Бортовой камень БР 100х30х15		1262	п.м.
	Бортовой камень БР 100х20х8		1052	п.м.

ВЕДОМОСТЬ МАЛЫХ АРХИТЕКТУРНЫХ ФОРМ

Поз.	Обозначение	Наименование	Кол.	Примечание
1	—○—○—	Ограждение газонное (2000х550)	653	см. чертёж "Эскиз газонного ограждения"
2	■	Урна	17	
3	—	Скамья	17	

ВЕДОМОСТЬ ЭЛЕМЕНТОВ ОЗЕЛЕНЕНИЯ

Поз.	Наименование породы или вида насаждения	Возраст, лет	Кол.	Примечание
1	Газон партерный		3582	м²

Количество парковочных мест: 128 шт.

					031/18-ПЗУ7				
					"Благоустройство дворовой территории по ул. 50 лет ВЛКСМ, 89, 91, 91а, 91б, ул. Тульская, 2а"				
Изм.	Колуч	Лист	№ док.	Подпись	Дата	Схема планировочной организации земельного участка	Стадия	Лист	Листов
Разраб.	Диденко	03.19					П	3	
Проверил	Володин	03.19							
Н.Контр.	Тимерязова	03.19				Схема планировочной организации земельного участка. План благоустройства, дорожных покрытий, установок бордюрных камней, размещения малых архитектурных форм, озеленения. М 1:500			
						ООО "ГРАДИЕНТ"			