


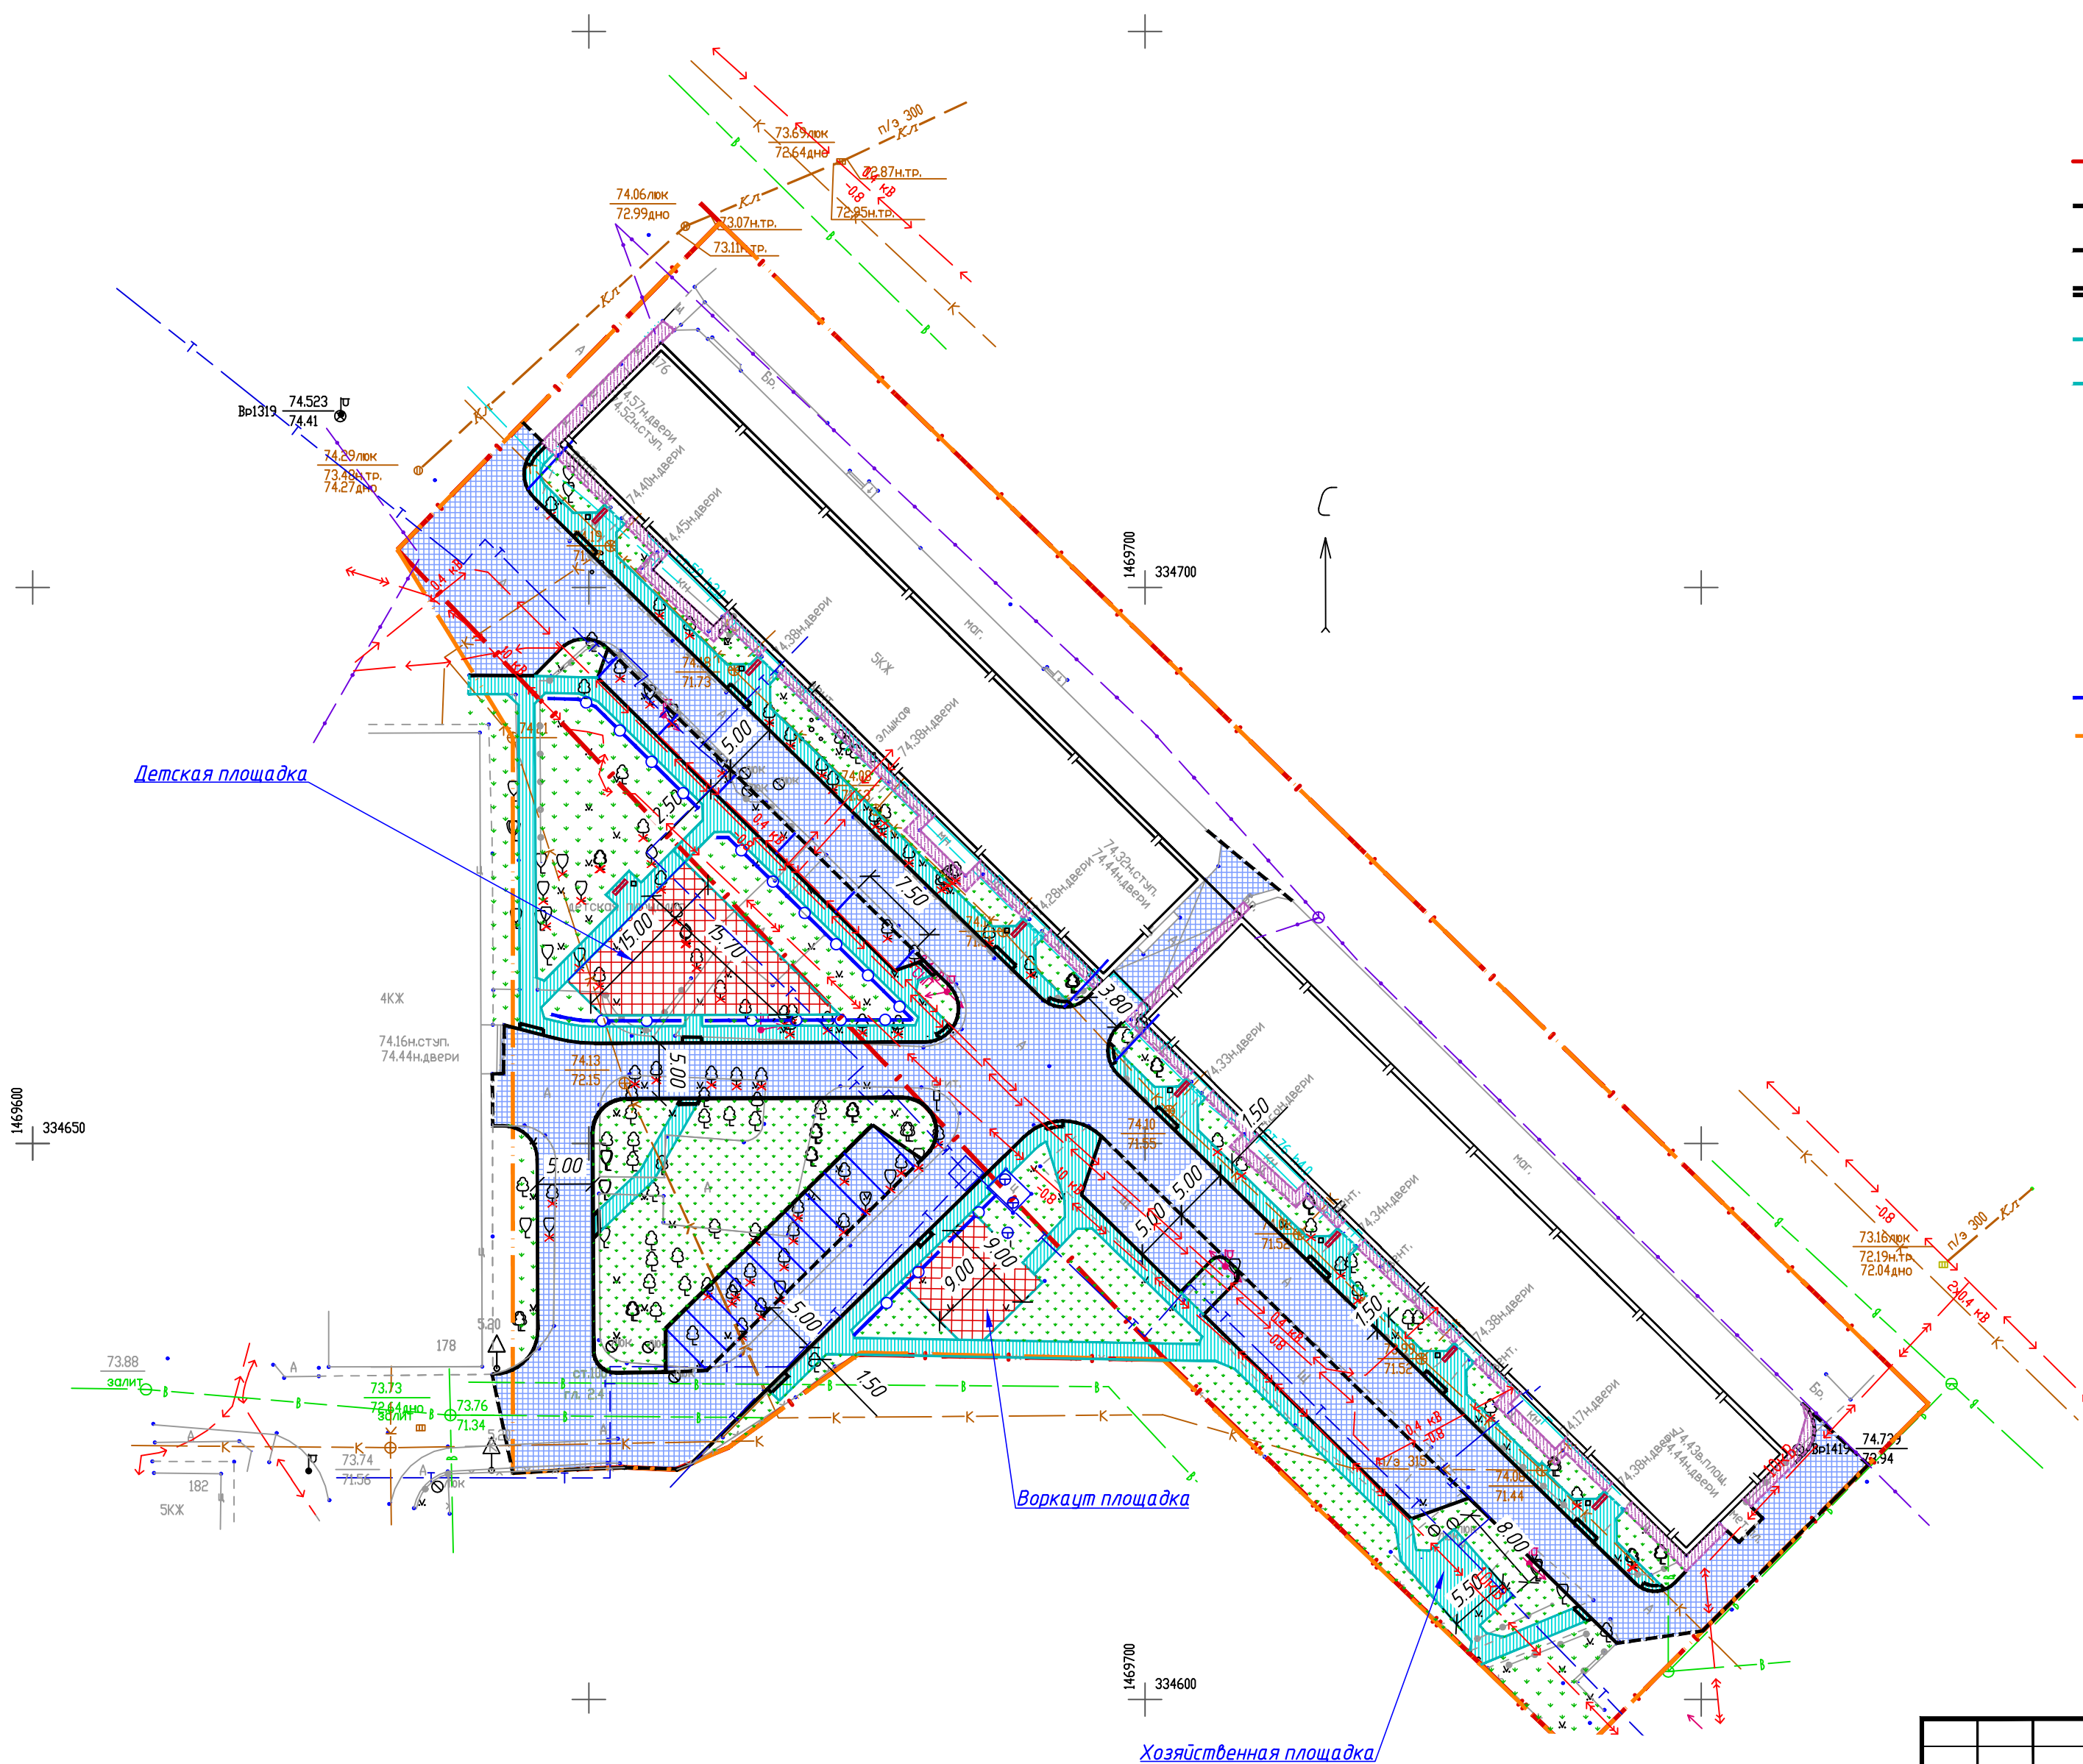

Условные обозначения:

- граница земельных участков
- бортовой камень БР 100х30х15
- кромка проезжей части без бортового камня
- пониженный бортовой камень
- бортовой камень БР 100х20х8
- кромка тротуара без бортового камня
- проектируемый проезд и парковки
- проектируемый тротуар
- проектируемая отмостка зданий
- проектируемый газон
- травмобезопасное покрытие
- песчаное покрытие
- газонное ограждение
- граница подсчета объемов работ по участкам

						009/19- ПЗУ6			
						«Благоустройство дворовой территории по ул. Республики, 176»			
Изм.	Кол.уч	Лист	N док.	Подпись	Дата				
Разраб.		Лапко			09.19	Схема планировочной организации земельного участка	Стадия	Лист	Листов
Проверил		Володин			09.19		П	2	
						План благоустройства дворовой территории по ул. Республики, 176. М 1:500	ООО "ГРАДИЕНТ"		
Н.Контр.		Диденко			09.19				